Légende

- périmètre de l'opération
- haie existante conservée

ESPACE PUBLIC

- voie en revêtement de type enrobé
- bande en revêtement différencié
- place de stationnement
  en revêtement de type enrobé
- revêtement de type terre-pierre engazonné
- espace vert engazonné
- plantations arbustives
- haie bocagère nouvelle ou en complément de l'existant

PARCELLAIRE

- limite de lot indicative
- 12 — +/- 513m² — numéro de lot et surface indicative
- accès à la parcelle - position obligatoire
  surface minimale: 6 m de large et 5 m de profondeur,
  non clos, non couvert
- accès à la parcelle - position indicative
  surface minimale: 6 m de large et 5 m de profondeur,
  non clos, non couvert

LCV DÉVELOPPEMENT
AMÉNAGEUR FONCIER

"Le Hameau Banquet" MOULINS-EN-BESSIN - Martragny (14)

PERMIS D'AMÉNAGER

PA 04
PLAN DE COMPOSITION

DATE DE CRÉATION	AUTEUR	DATE DE RÉVISION	ÉCHELLE	INDICE
12-02-2020	ML	12-05-2020	1/500	C

Mélanie Laîné *Paysagiste concepteur*
LAAPS - Agence de Paysage et d'Urbanisme
22, passage d'Escoville
14000 CAEN
m.laine@laaps.fr
02.31.24.83.39
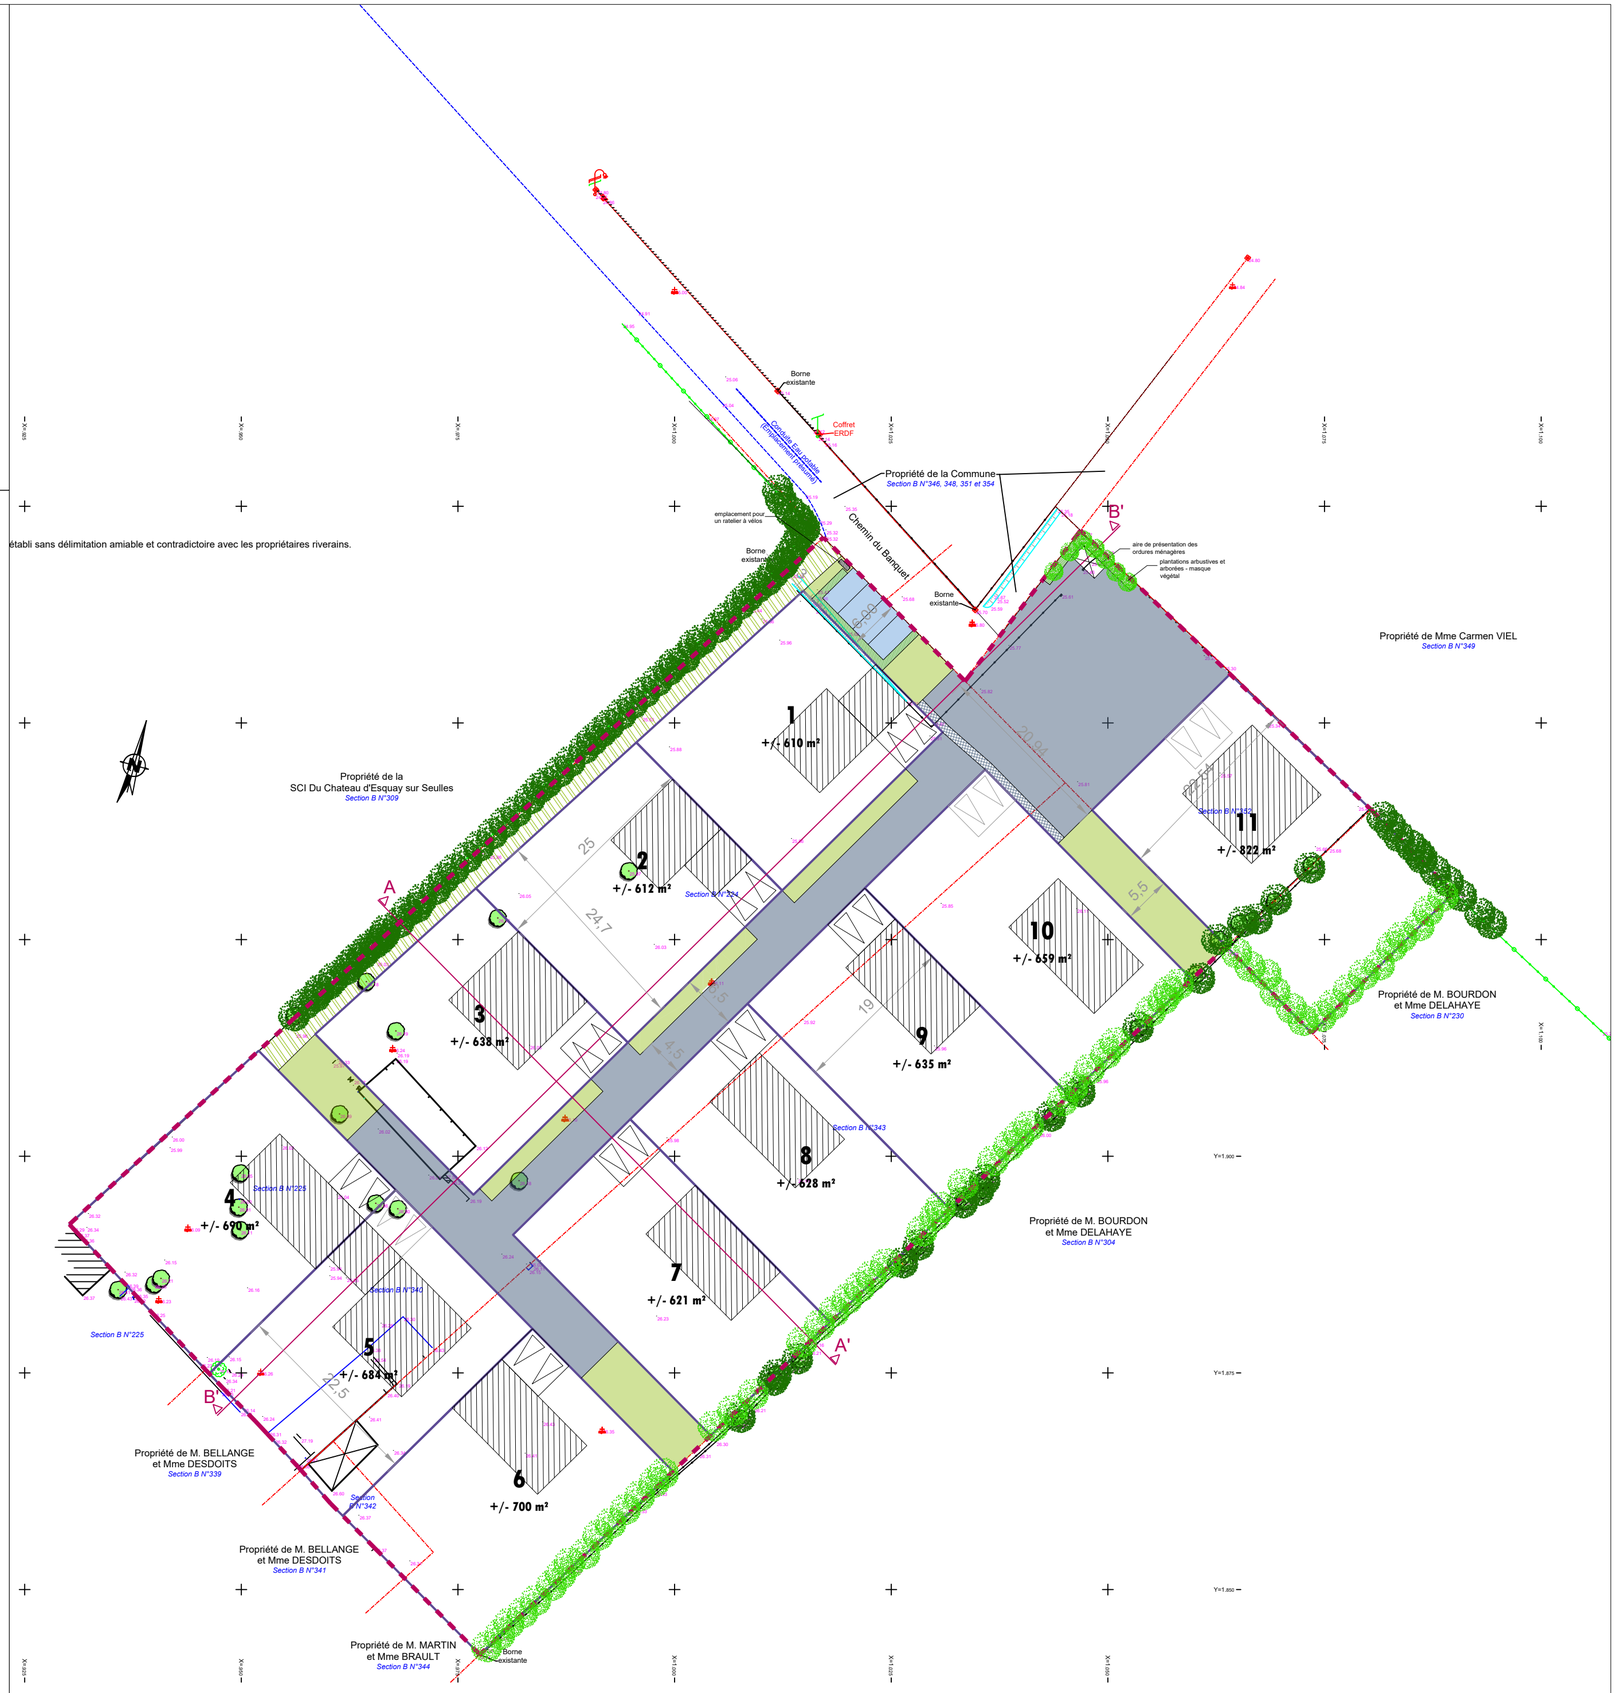
Cabinet Philippe Cavoit
Géomètre-Expert - Ingénierie VRD
Parc Ouest - 1 rue, François Coulet
14400 BAYEUX
contact@cabinetcavoit.fr
02.31.51.24.24